

4b

4a


4

bebouwing

Gezamenlijke tuin

Bestaande woning valt buiten project

grond

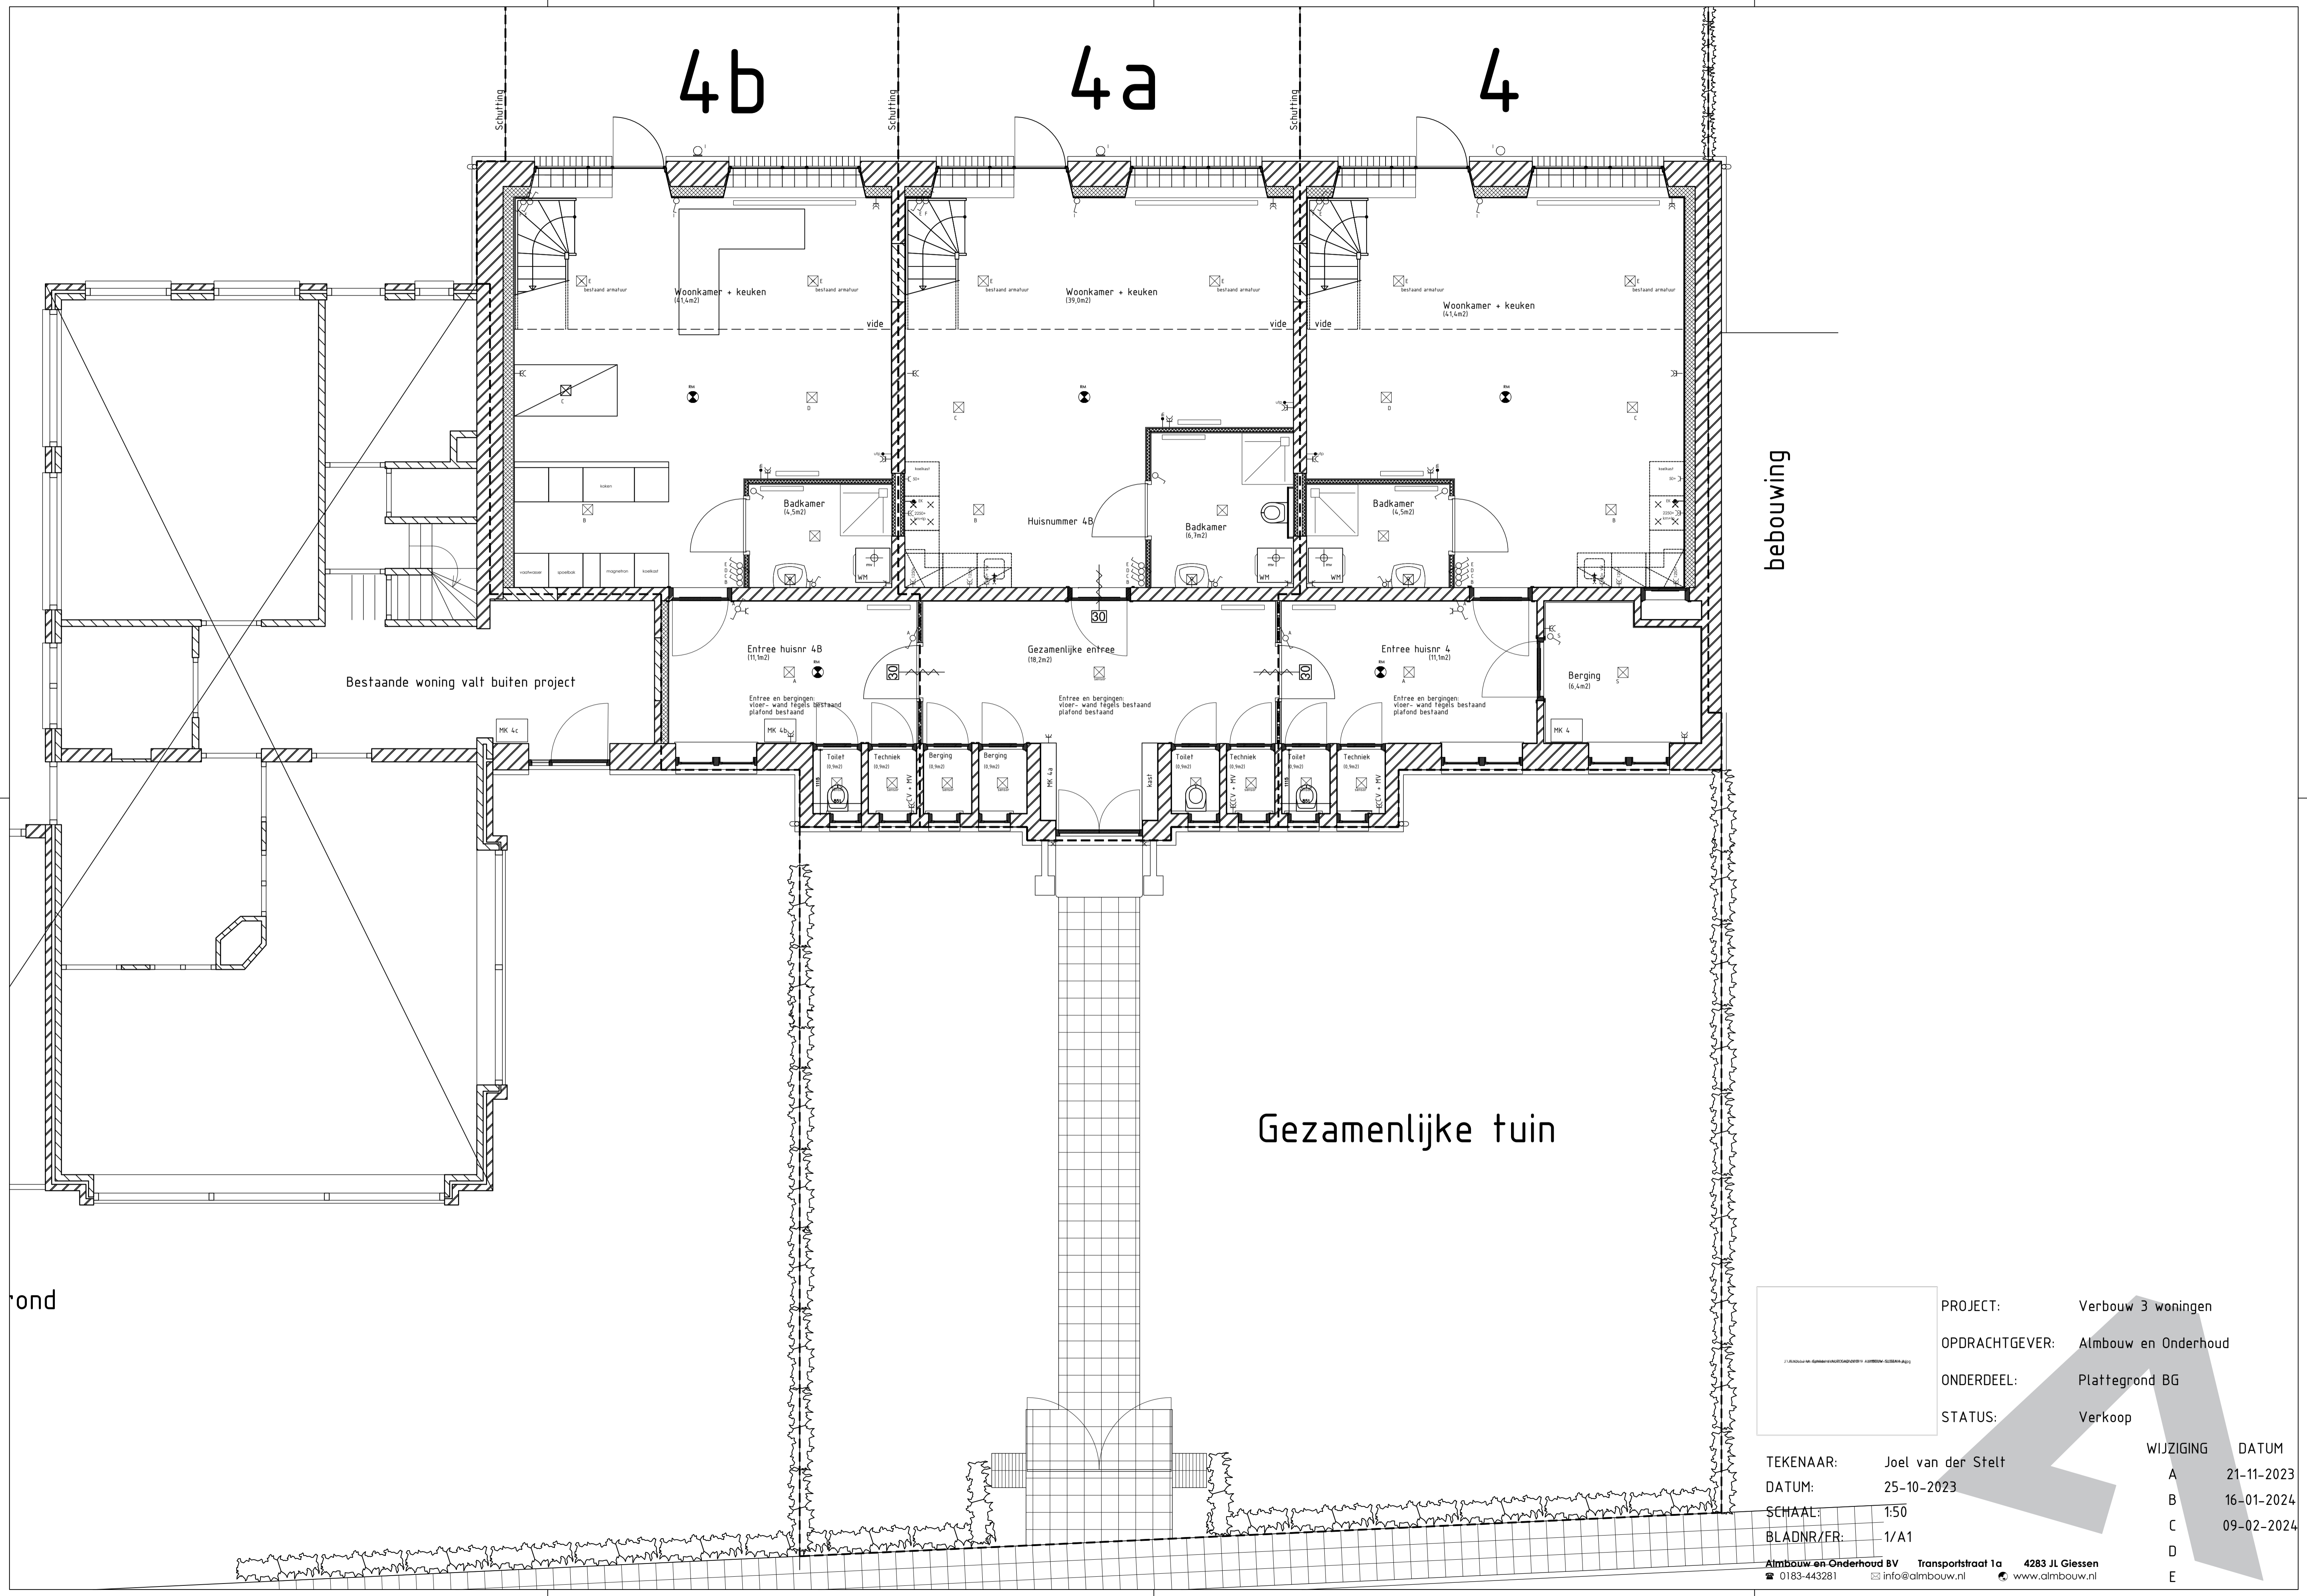

|                |                      |           |            |
|----------------|----------------------|-----------|------------|
| PROJECT:       | Verbouw 3 woningen   | WIJZIGING | DATUM      |
| OPDRACHTGEVER: | Almbouw en Onderhoud | A         | 21-11-2023 |
| ONDERDEEL:     | Plattegrond BG       | B         | 16-01-2024 |
| STATUS:        | Verkoop              | C         | 09-02-2024 |
|                |                      | D         |            |
|                |                      | E         |            |


TEKENAAR: Joël van der Stelt  
 DATUM: 25-10-2023  
 SCHAAL: 1:50  
 BLADNR/FR: 1/A1

Almbouw en Onderhoud BV Transportstraat 1a 4283 JL Giessen  
 0183-443281 info@almbouw.nl www.almbouw.nl

4b

4a

4

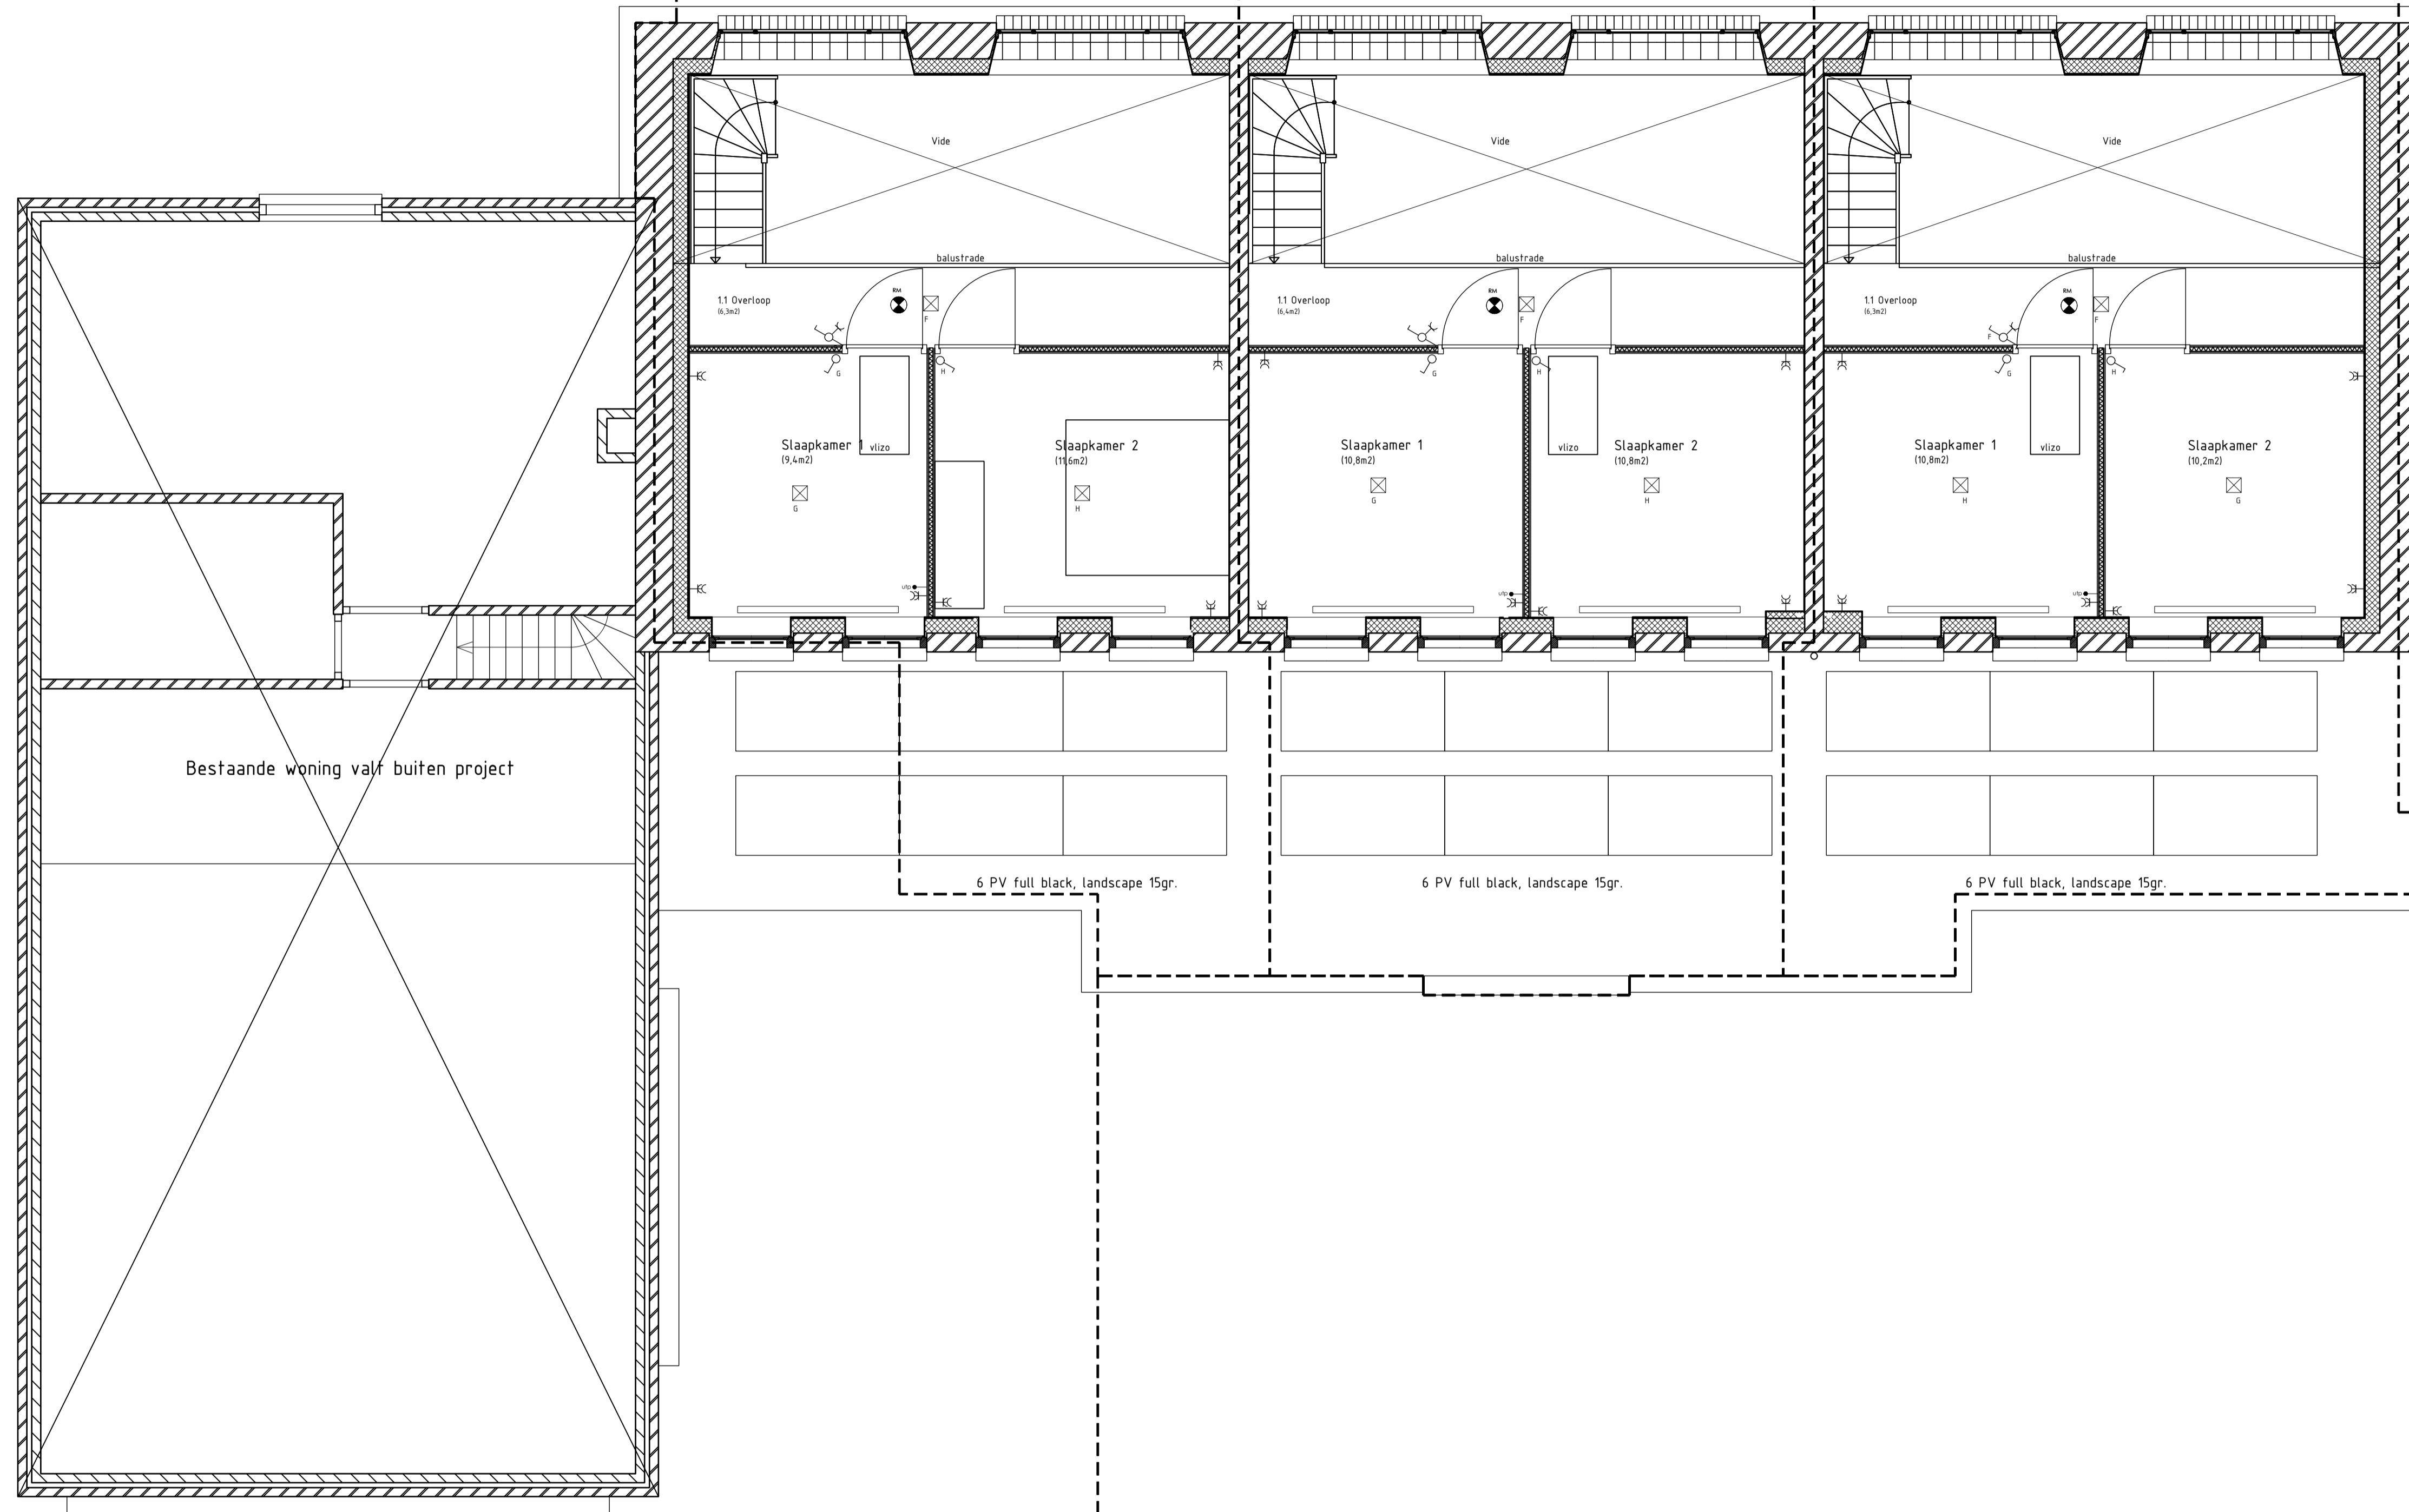

Verdieping

PROJECT: Verbouw 3 woningen  
 OPDRACHTGEVER: Almbouw en Onderhoud  
 ONDERDEEL: Plattegrond VD  
 STATUS: Verkoop

TEKENAAR: Joël van der Stelt  
 DATUM: 25-10-2023  
 SCHAAL: 1:50  
 BLADNR/FR: 1/A1


| WIJZIGING | DATUM      |
|-----------|------------|
| A         | 10-11-2023 |
| B         | 16-01-2024 |
| C         | 09-02-2024 |
| D         |            |
| E         |            |

Almbouw en Onderhoud BV Transportstraat 1a 4283 JL Giessen  
 0183-443281 info@almbouw.nl www.almbouw.nl

4b

4a

4

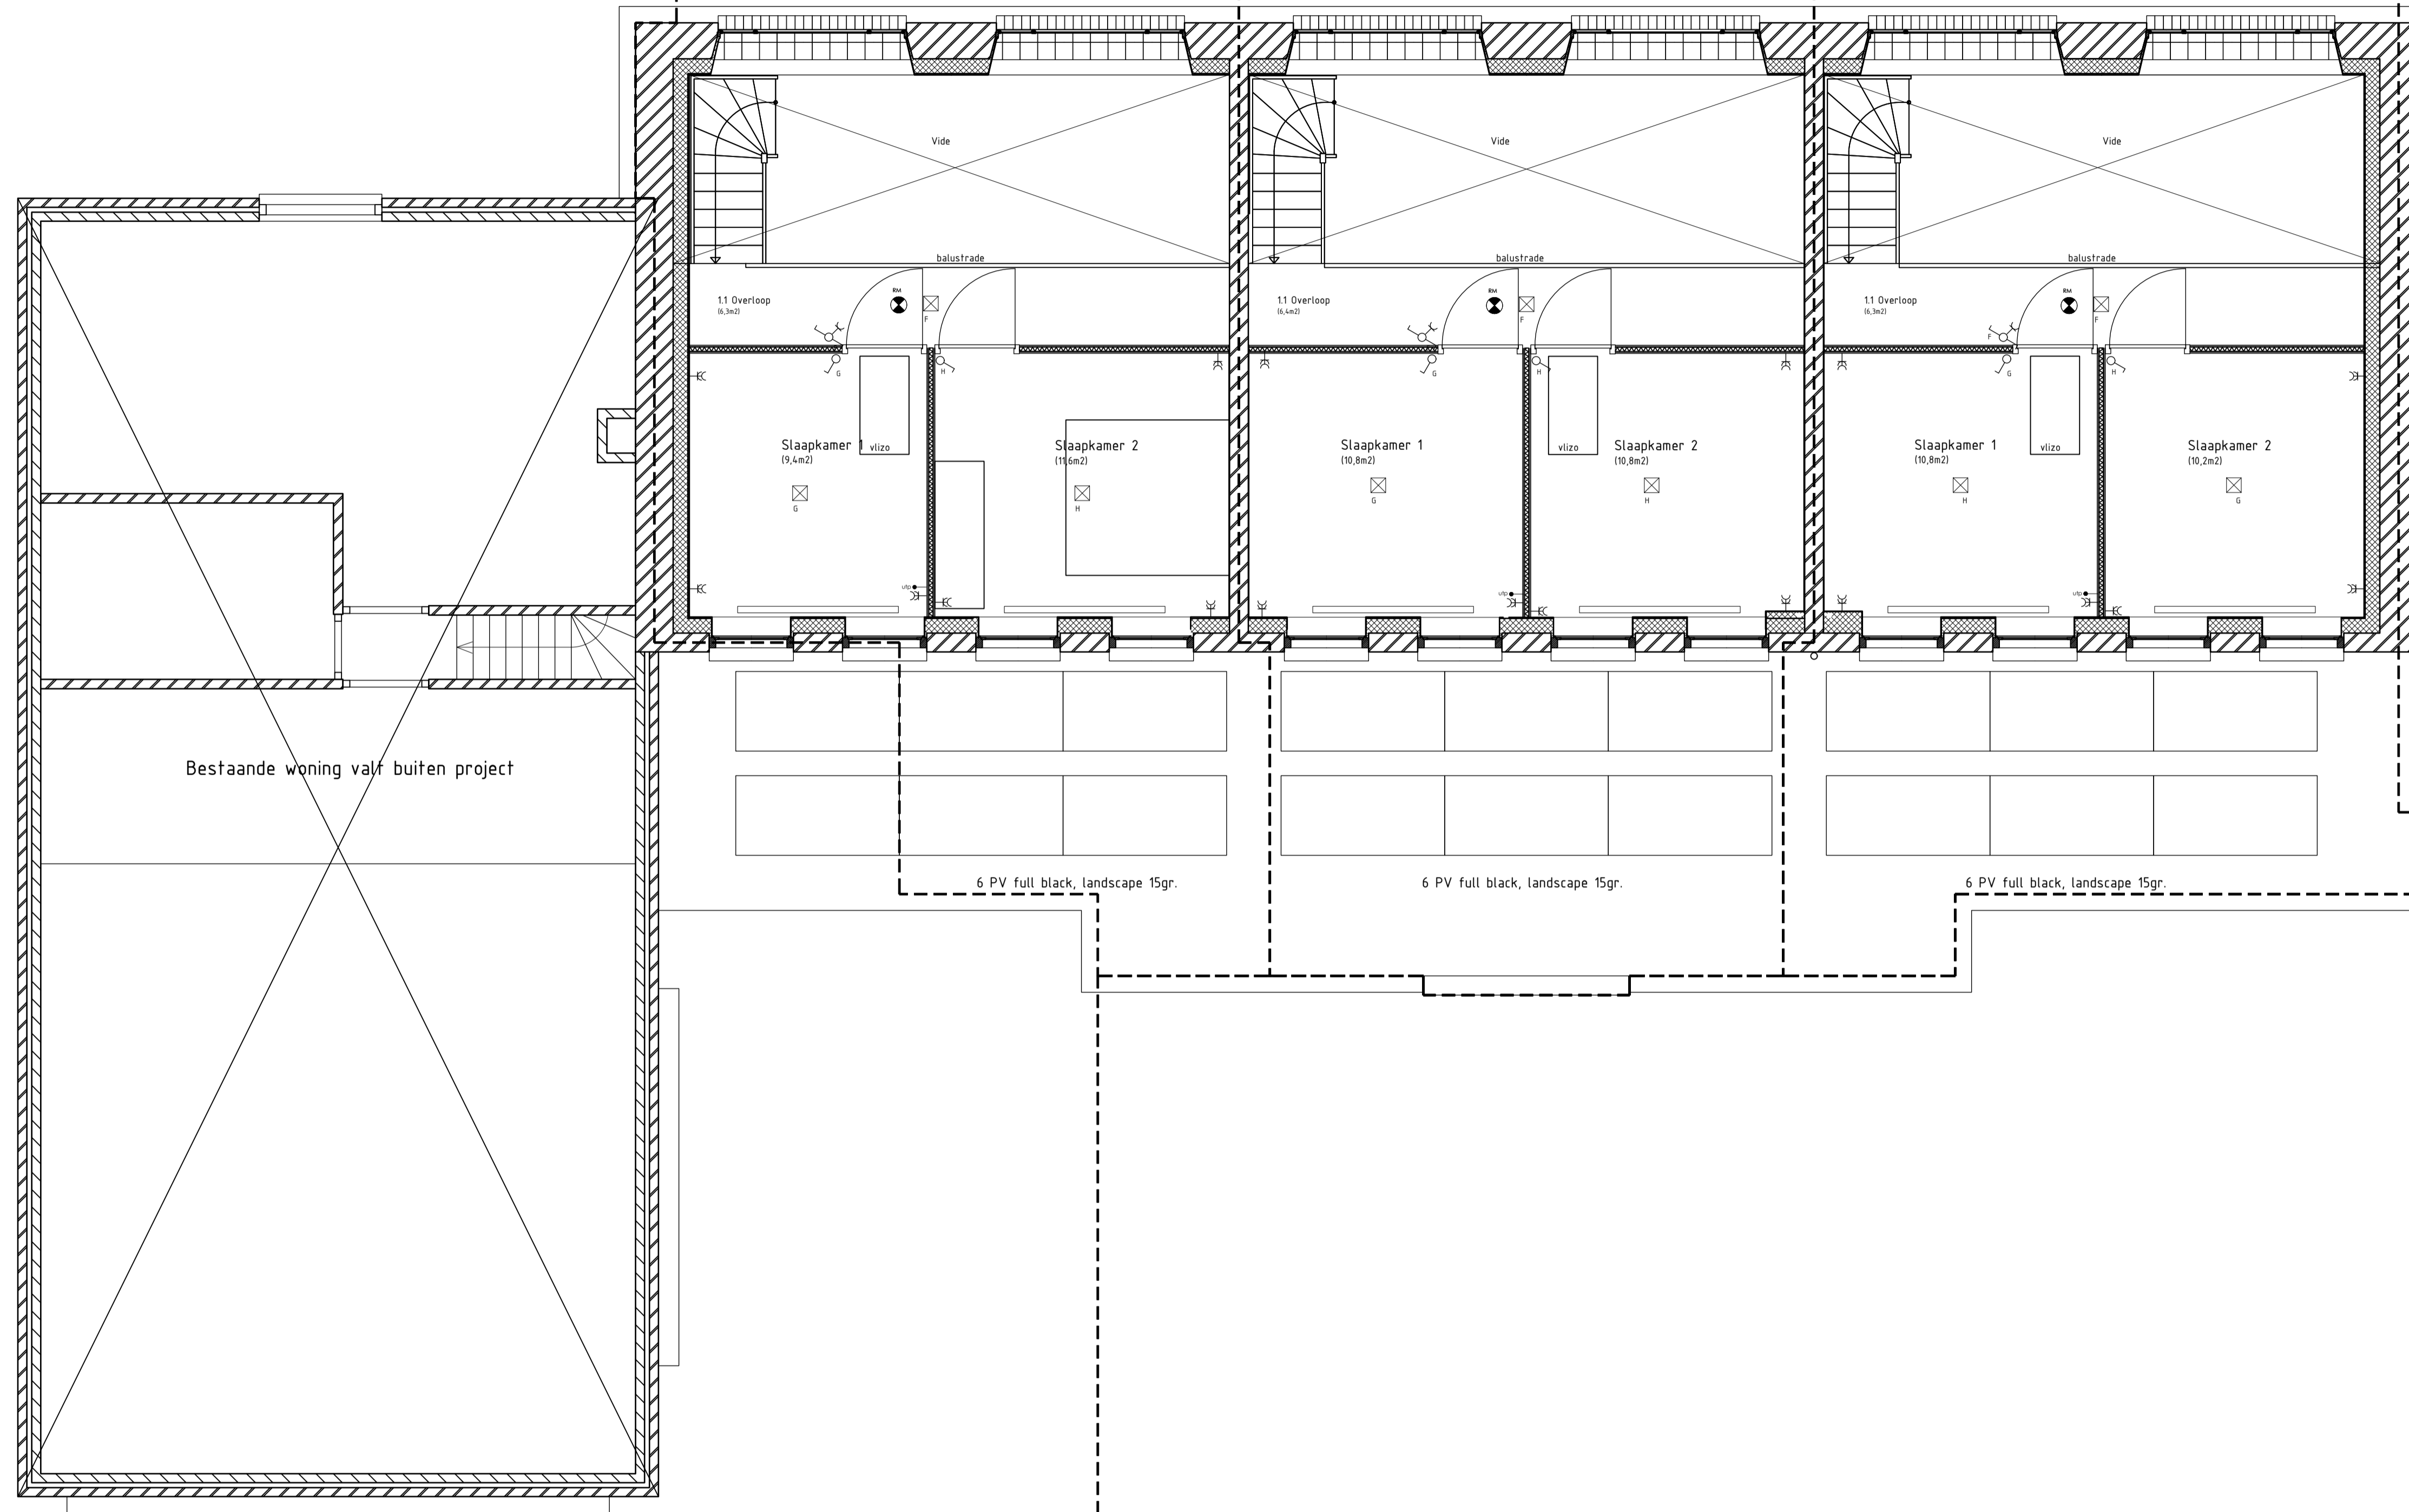

Verdieping

PROJECT: Verbouw 3 woningen  
 OPDRACHTGEVER: Almbouw en Onderhoud  
 ONDERDEEL: Plattegrond VD  
 STATUS: Verkoop

TEKENAAR: Joël van der Stelt  
 DATUM: 25-10-2023  
 SCHAAL: 1:50  
 BLADNR/FR: 1/A1

| WIJZIGING | DATUM      |
|-----------|------------|
| A         | 10-11-2023 |
| B         | 16-01-2024 |
| C         | 09-02-2024 |
| D         |            |
| E         |            |

Almbouw en Onderhoud BV Transportstraat 1a 4283 JL Giessen  
 0183-443281 info@almbouw.nl www.almbouw.nl